


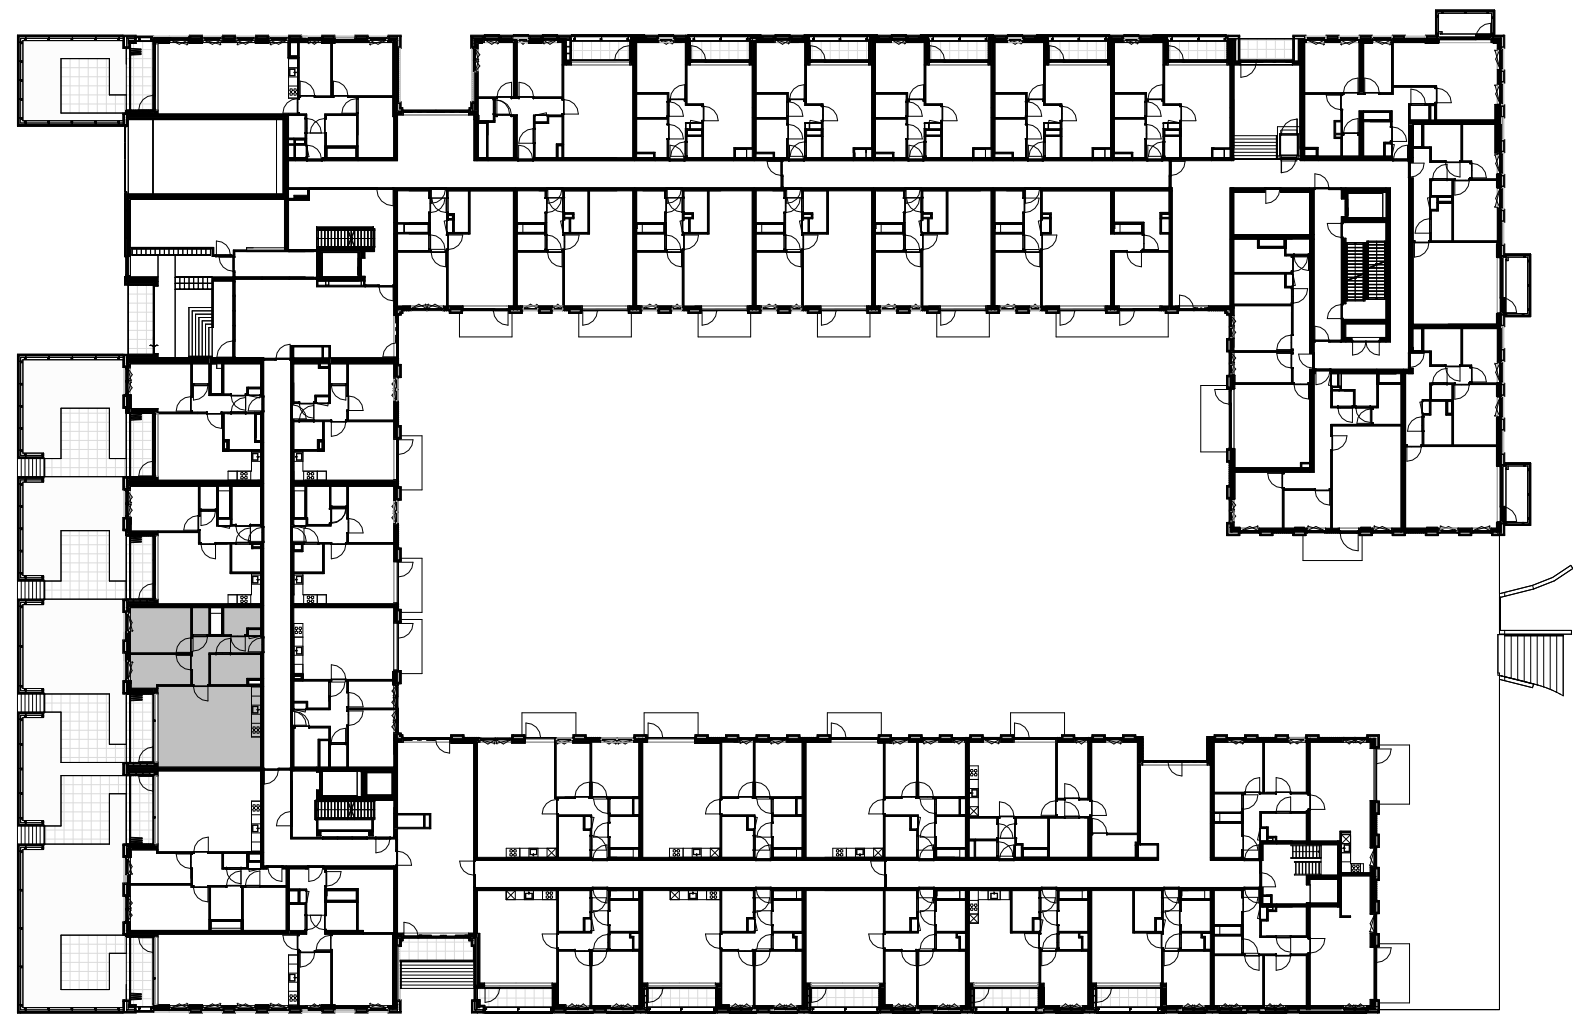

Begane grond

Bouwnummer 35

Woningtype G1



begane grond

Vermogenscodelijst

Vermogenscode	Omschrijving
AK	Afzuigkap
AFL	Afleveret
DR	Wasdroger
ER	Elektrische radiator
FO	Fornuis
KK	Koelkast
O/M	Oven-/magnetron combinatie
VW	Vaatwasser
WM	Wasmachine
WTW	Warmte terug win installatie

Symbolenlijst

Symbol	Omschrijving
↑	Aansluitpunt data bedraad
□	Armatuur rechthoekig variabel
⚙	Centraaldoos met lichtpunt
⌋	Contactdoos 1-voudig met beschermingscontact
⌋	Contactdoos 1-voudig met beschermingscontact, waterdicht
⌋	Contactdoos 2-voudig met beschermingscontact
⌋	Contactdoos 2-voudig met besch.contact in 2 inbouwdozen
⌋	Contactdoos, perilex
⊙	Drukknop
⌋	Intercom post
⌋	Rookmelder230V
⌋	Schakelaar
⌋	Serieschakelaar
↑	Thermostaatleiding, bedraad
⌋	Verdeelinrichting
⌋	Wandlichtpunt
⌋	Wisselschakelaar
⌋	Radiator
⌋	Ventilatie inblaas ventiel
⌋	Ventilatie afzuig ventiel

TEKENINGNR: 215(VK)G1



project:	215 - Tuinziglaan Breda	tekening:	verkooptekening bnr. 35	datum:	23-10-2024	wijziging:	26-02-2025
opdrachtgever:	VAMAS	schaal:	1:50	blad:	A2	wijziging:	13-12-2024
		fase:	VK	getek.:		wijziging:	11-02-2025
						wijziging:	24-02-2025